
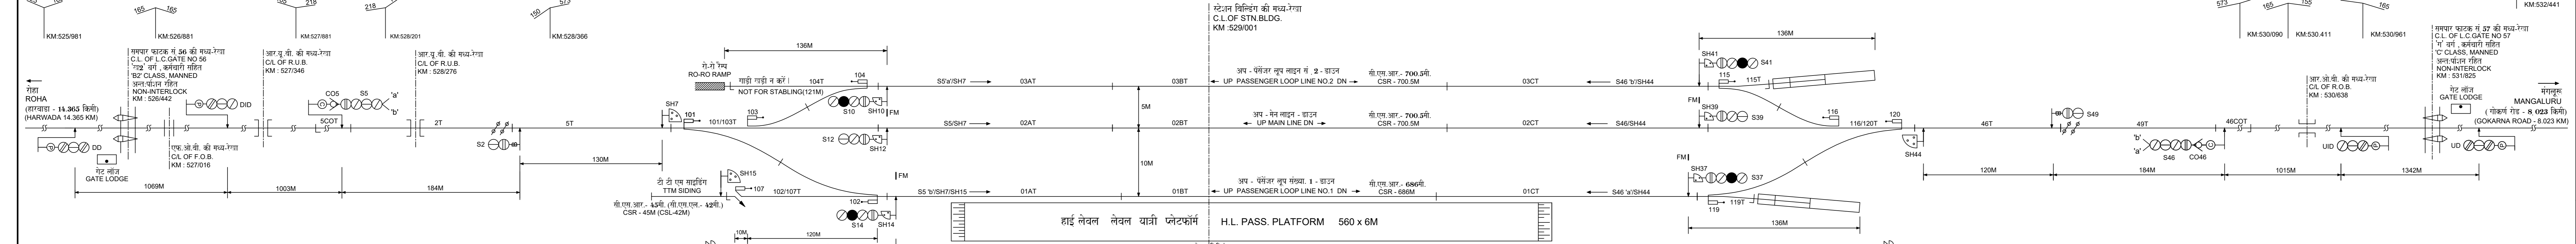



**अंकोला ANKOLA**  
**स्टेशन संचालन नियम आरेख**  
**STATION WORKING RULE DIAGRAM**

**वर्ग - ख , मानक - III(आर)**  
**CLASS - B , STANDARD - III(R)**

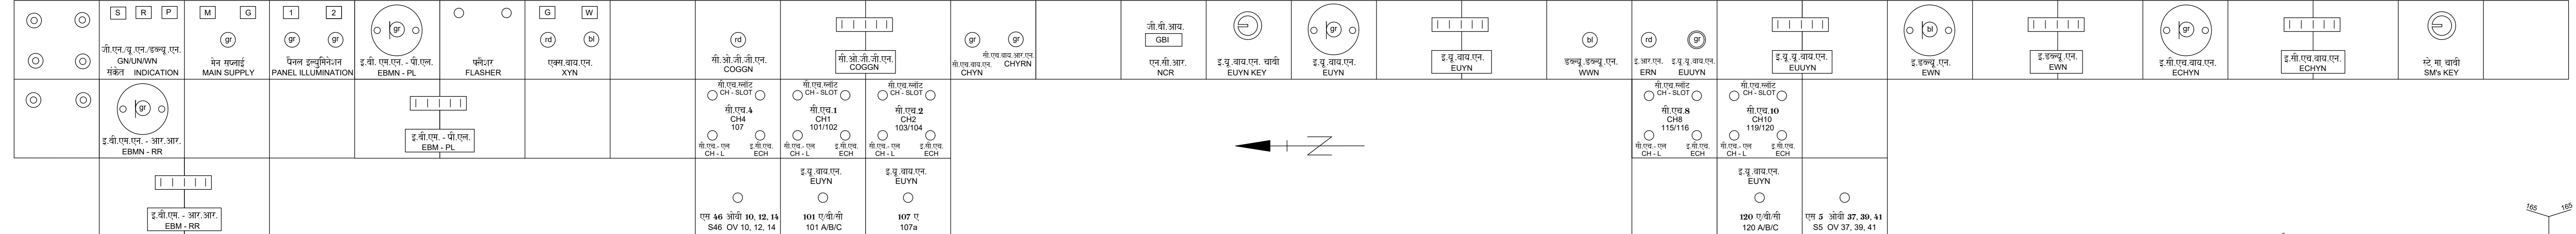


**डाउन सिग्नल संचालन का विवरण**  
**DESCRIPTION OF DN SIGNAL MOVEMENTS**

**डाउन - सिग्नल अवस्थिति नियंत्रण चार्ट**  
**DN - SIGNAL ASPECT CONTROL CHART**

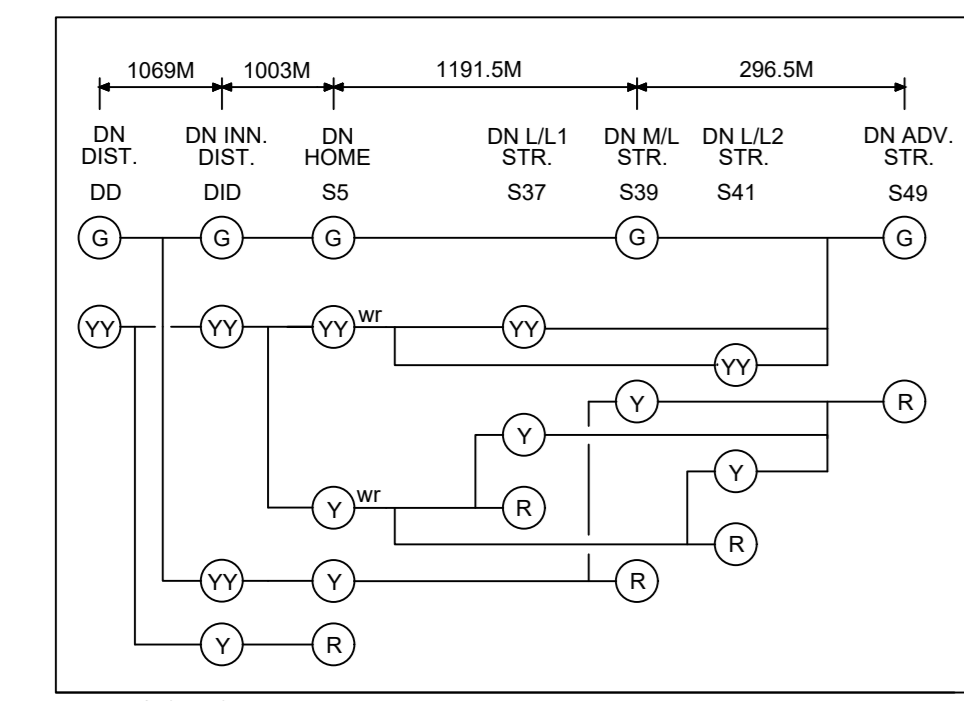


क्र. सं. NO.	सिग्नल संचालन SIGNAL MOVEMENT	विवरण DESCRIPTION
1	S5 S37	DN HOME RECEPTION TO LOOP LINE NO.1
2	S5 S39	DN HOME RECEPTION TO MAIN LINE
3	S5 S41	DN HOME RECEPTION TO LOOP LINE NO.2
4	CO5 S37	DN 'CALLING ON' RECEPTION TO LOOP LINE NO.1
5	CO5 S39	DN 'CALLING ON' RECEPTION TO MAIN LINE
6	CO5 S41	DN 'CALLING ON' RECEPTION TO LOOP LINE NO.2
7	SH7 SH37	DN SHUNTING TO LOOP LINE NO. 1
8	SH7 SH39	DN SHUNTING TO MAIN LINE
9	SH7 SH41	DN SHUNTING TO LOOP LINE NO. 2
10	SH15 S37	DN SHUNTING TO LOOP LINE NO. 1
11	SH37 S49	DN SHUNTING TO S49
12	SH39 S49	DN SHUNTING TO S49
13	SH41 S49	DN SHUNTING TO S49
14	S37 S49	DN STARTER DESPATCH FROM LOOP LINE NO.1
15	S39 S49	DN STARTER DESPATCH FROM MAIN LINE
16	S41 S49	DN STARTER DESPATCH FROM LOOP LINE NO.2
17	S49 DN DEP	DN ADVANCED STARTER DESPATCH TO GOKARNA RD. STATION

क्र. सं. NO.	पॉइंट संख्या POINTS NO.	उप-आउट का कोन ANGLE OF T/O/UT
1.	101/102	1 IN 12 (C.S.)
2.	103/104	1 IN 12 (C.S.)
3.	107	D.S.
4.	115/116	1 IN 12 (C.S.)
5.	119/120	1 IN 12 (C.S.)

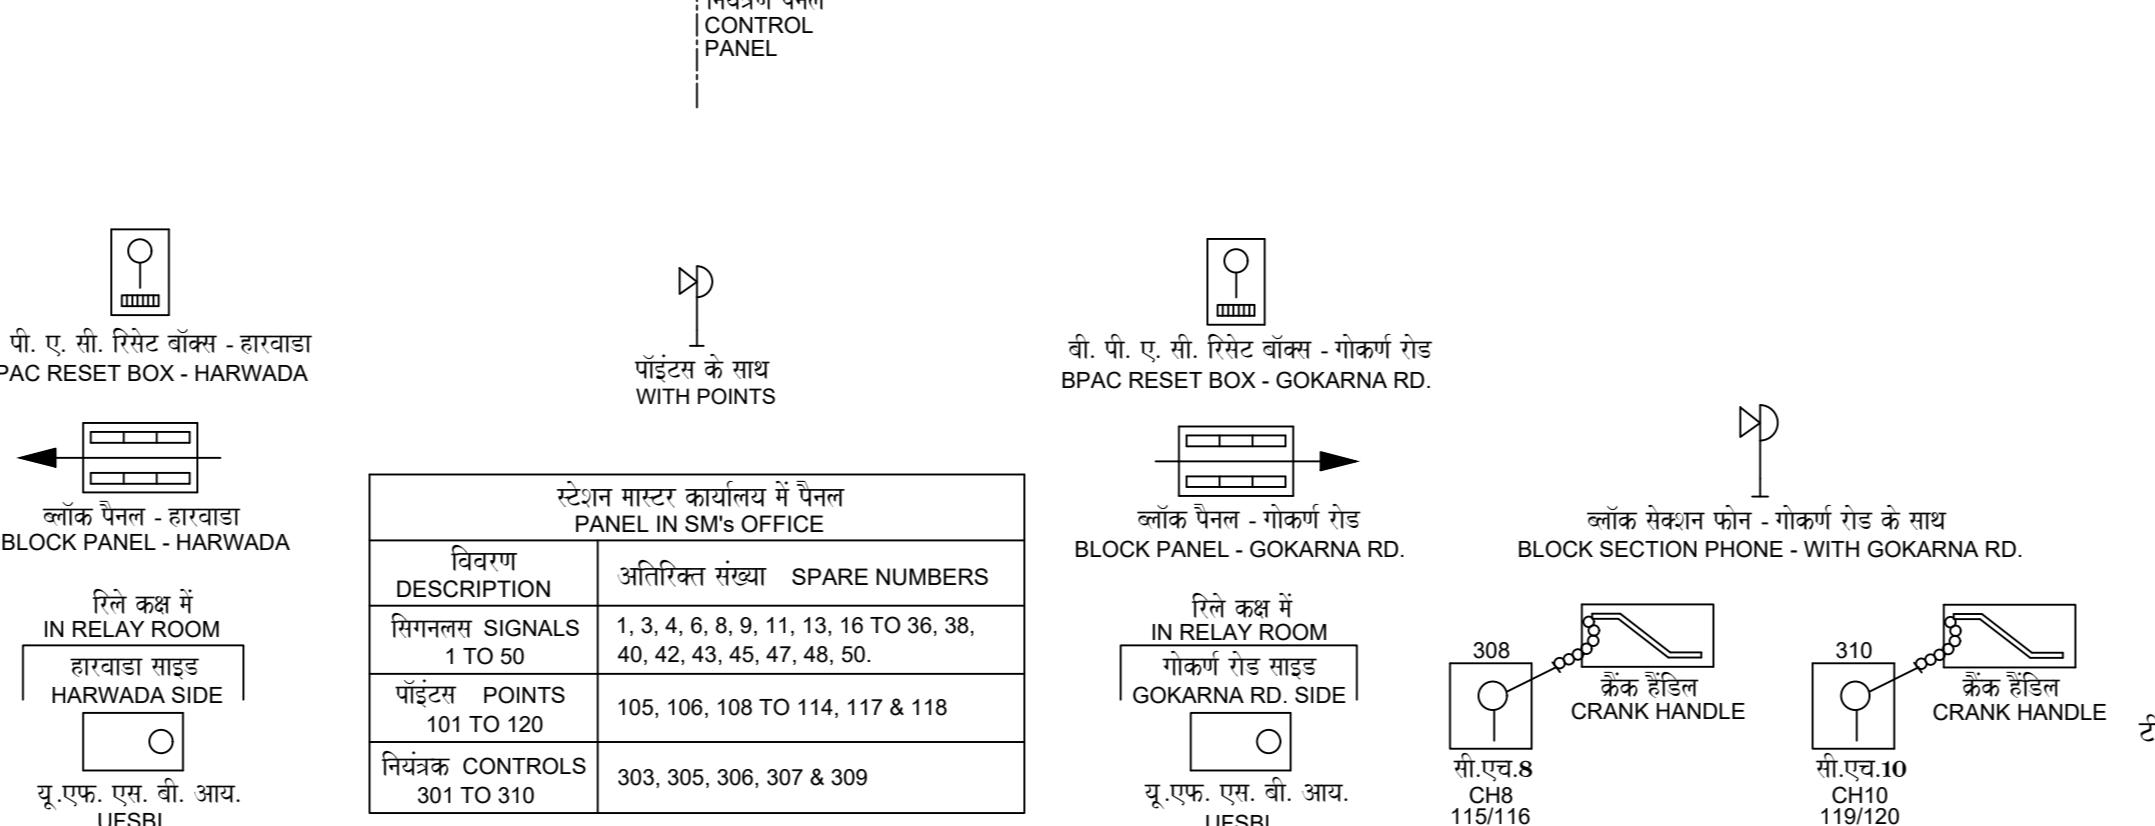

**अप सिग्नल संचालन का विवरण**  
**DESCRIPTION OF UP SIGNAL MOVEMENTS**

**अप - सिग्नल अवस्थिति नियंत्रण चार्ट**  
**UP - SIGNAL ASPECT CONTROL CHART**

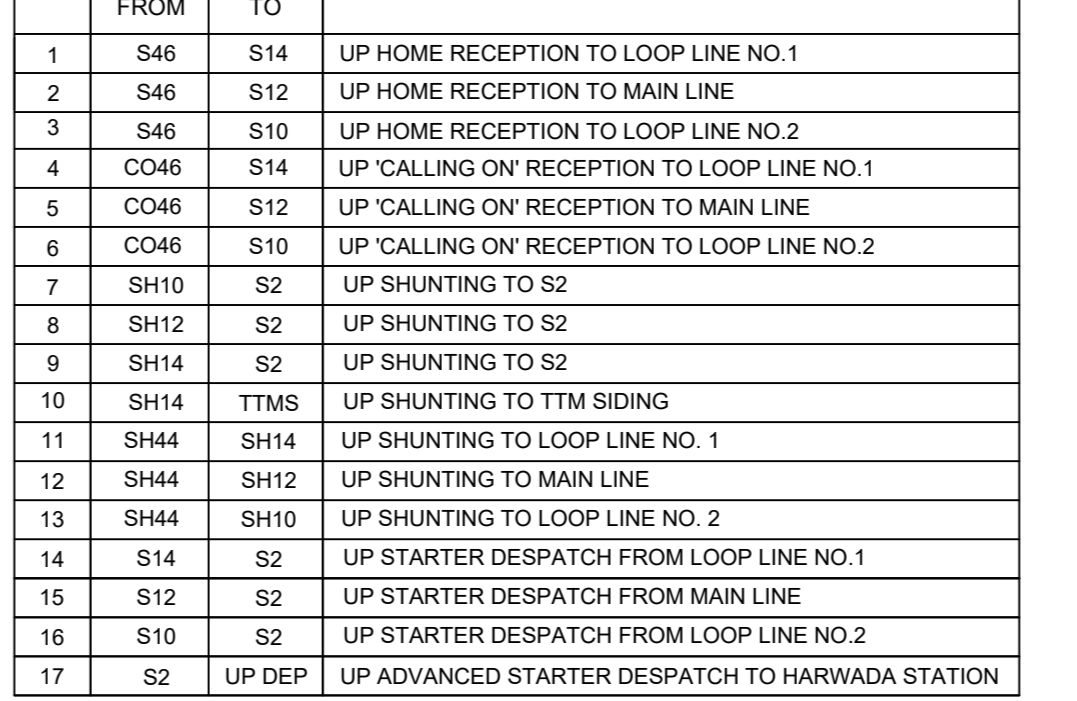

क्र. सं. NO.	सिग्नल संचालन SIGNAL MOVEMENT	विवरण DESCRIPTION
1	S46 S14	UP HOME RECEPTION TO LOOP LINE NO.1
2	S46 S12	UP HOME RECEPTION TO MAIN LINE
3	S46 S10	UP HOME RECEPTION TO LOOP LINE NO.2
4	CO46 S14	UP 'CALLING ON' RECEPTION TO LOOP LINE NO.1
5	CO46 S12	UP 'CALLING ON' RECEPTION TO MAIN LINE
6	CO46 S10	UP 'CALLING ON' RECEPTION TO LOOP LINE NO.2
7	SH10 S2	UP SHUNTING TO S2
8	SH12 S2	UP SHUNTING TO S2
9	SH14 S2	UP SHUNTING TO S2
10	SH14 TTMS	UP SHUNTING TO TTM SIDING
11	SH44 SH14	UP SHUNTING TO LOOP LINE NO. 1
12	SH44 SH12	UP SHUNTING TO MAIN LINE
13	SH44 SH10	UP SHUNTING TO LOOP LINE NO. 2
14	S14 S2	UP STARTER DESPATCH FROM LOOP LINE NO.1
15	S12 S2	UP STARTER DESPATCH FROM MAIN LINE
16	S10 S2	UP STARTER DESPATCH FROM LOOP LINE NO.2
17	S2 UP DEP	UP ADVANCED STARTER DESPATCH TO HARWADA STATION

5. 25 केबी एपी के लिए सिग्नलिंग संयोजन प्रमाणित है।  
 6. सिग्नलिंग INSTALLATIONS SUIT TO 25 KV AC  
 7. सैंडिड डेड एंड एस पर डी. नो. - RDSO / T - 347.  
 8. सैंडिड डेड एंड एस पर डी. नो. - RDSO / T - 347.  
 9. स्ट्रेट ऑपरेशन और अनलॉक्ड 'नॉट' वर्ग समार फाटक नं. 56, कि.मी. - 526/442 एवं 'नॉट' वर्ग समार फाटक नं. 57, कि.मी. - 531/825 के बीच टेलीफोन कनेक्शन उपलब्ध कराया है।  
 10. TELEPHONE CONNECTION PROVIDED BETWEEN SM'S OFFICE AND NON - INTERLOCKED 'BZ' CLASS L.C.GATE NO.56 AT KM : 526/442 AND 'C' CLASS L.C.GATE L. C. GATE NO.57 AT KM : 531/825  
 11. अंकोला स्टेशन मानक कार्यालय में अंकोला - शारवाडा और अंकोला - गोकर्ण रोड के लिए ऑपरेटिव मिट वॉकम उपलब्ध किए हैं।  
 12. वी. पी. ए. सी. के विफलता के मामले में ऑपरेटिंग मास्ट्री प्रत्यक्ष में आगमन होने की सुनिश्चिता करने के लिए वी. पी. ए. सी. के फाटक नं. 56, 57, 58, 1000.

**कोंकण रेलवे कॉर्पोरेशन लिमिटेड - सीओ, बेलापुर**  
**KONKAN RAILWAY CORPORATION LIMITED - CO, BELAPUR**

आरेख संख्या : के आर/सी ओएस जी/ओ एल 28/ए एन डब्ल्यू आर डी  
 DRG. NO. - KR / CO / SG / OL / 28 / SWRD

कारवार क्षेत्र **KARWAR REGION**

**अंकोला ANKOLA**  
**स्टेशन संचालन नियम आरेख**  
**STATION WORKING RULE DIAGRAM**

आरेख संख्या : के आर/सी ओएस जी/ओ एल 28/ए एन डब्ल्यू आर डी  
 SUPERSEDED DRG. NO. - KR / CO / SG / W2 / 28 / SWRD / A

अनुकूल अभियंत्रिकी नक्शा संख्या : के आर/के डब्ल्यू/वॉय डी/ए एन के एल/1/2021  
 BASED ON ENGG PLAN NO. - KR / KW / YD / ANKL / 1 / 2021

एवं सिग्नल नक्शा संख्या : के आर/सी ओएस जी/ओ एल 28/ए एन डी  
 AND SIG PLAN NO. - KR / CO / SG / OL / 28 / SP

IN CONNECTION WITH: i) COMPLETION DRAWING FOR a) CONVERSION OF NON-RE TO RE b) UPDATION OF PLAN AS PER THE OBSERVATION OF CRS VIDE LETTER NO. - KRCL/394 DATED 07/08/2020	एच एच. तोरसकर H. H. TORASKAR	डी. आर. शर्मा D. R. SHARMA	एच. एच. तोरसकर H. H. TORASKAR	डी. मगेश D. MAGESH	आशीष अपटे ASHISH APTE	वि. वि. उदय भास्कर V. V. UDAYA BHASKAR
विवरण DESCRIPTION	निर्धारक PREPARED BY	जांचकर्ता CHECKED BY	जांचकर्ता CHECKED BY	अनुमोदनकर्ता APPROVED BY		
संदर्भ REFERENCE	PREVIOUS ENGG. PLAN NO. - KR / KW / TR / 24 - 92 / R1, R2, R3, R4, R5, R6, R7, R8 PREVIOUS SIG. PLAN. NO. - KR / CO / CSTE / KW / 28 / A, B, C, KR / CO / SG / W1 / 28 / SP; KR / CO / SG / W2 / 28 / SP / A PREVIOUS STATION WORKING RULE DIAGRAM NO. - KR / KW / RD / 28 - 94 / A, KR / CO / SG / SWRD / 28 / A / B; KR / CO / SG / W2 / 28 / SWRD					