मिर्जान MIRJAN
स्टेशन संचालन नियम आरेख
STATION WORKING RULE DIAGRAM

वर्ग - ख , मानक - III
CLASS - B , STANDARD - III

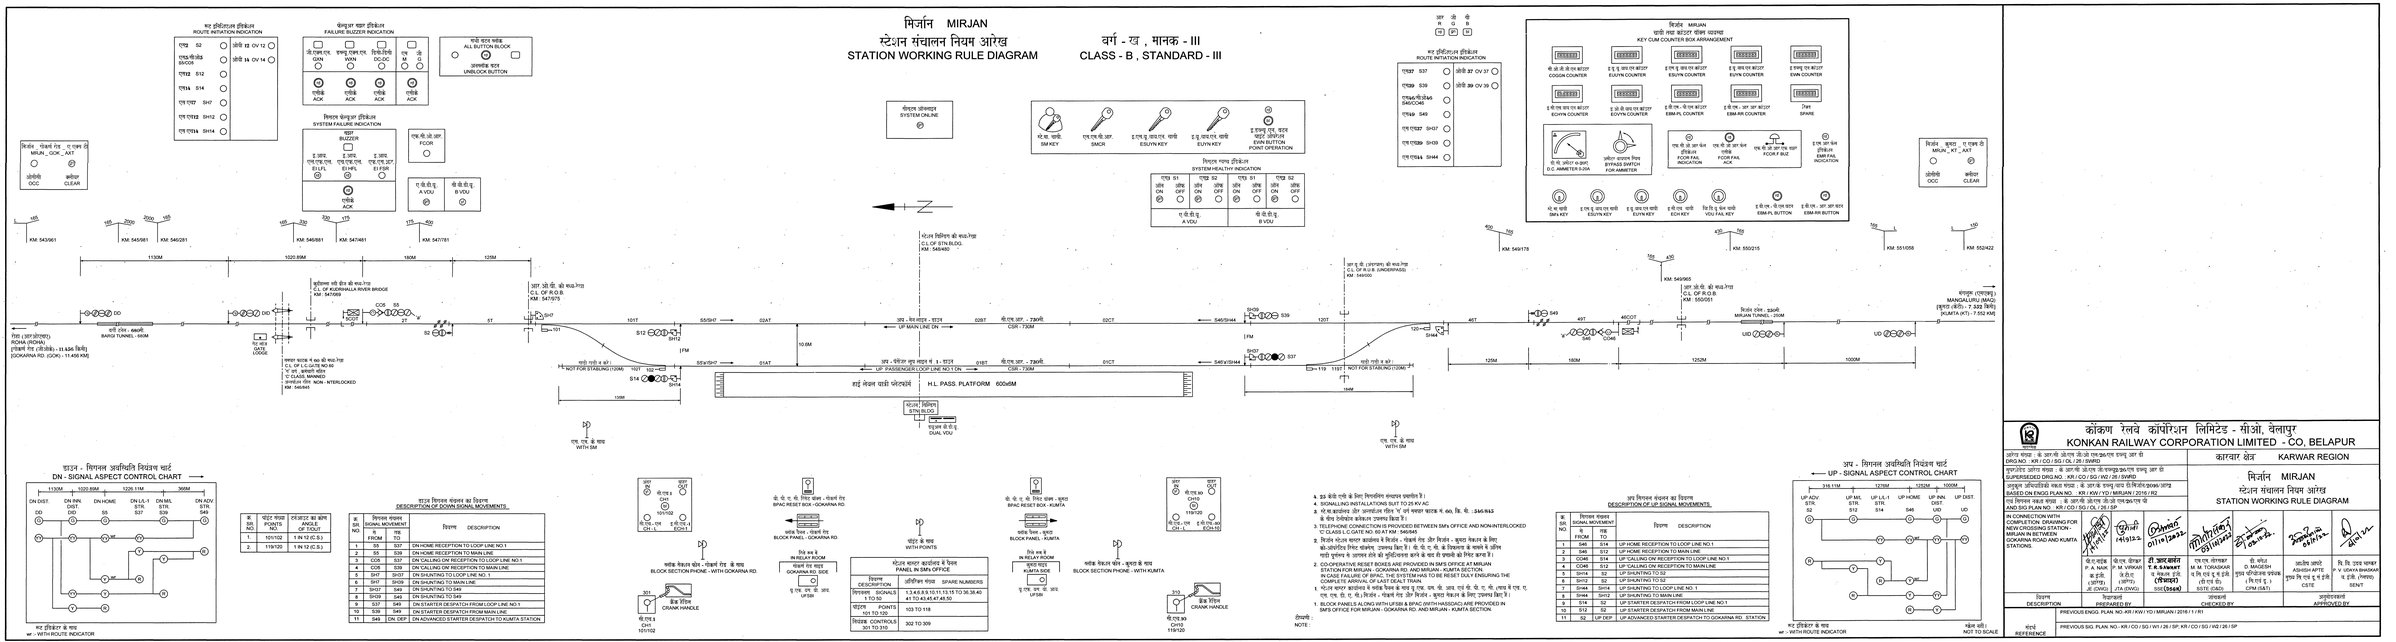
मार्ग इंडिकेटर इंडिकेशन
ROUTE INITIATION INDICATION
एस2 S2
एस14 S14
एस12 S12
फेलयुर बज़र इंडिकेशन
FAILURE BUZZER INDICATION
जी.एम.एन.एस. GMN
डब्ल्यू.एन.एस. WNN
डी.ओ.सी.ओ.एस. DCOC
एम M
जी G
एसेक ACK
सभी मार्ग ब्लॉक
ALL BUTTON BLOCK
अनब्लॉक बटन
UNBLOCK BUTTON
सिस्टम फेलयुर इंडिकेशन
SYSTEM FAILURE INDICATION
बज़र BUZZER
ई.जी.एफ.एल. E.G.F.L
ई.वी.एफ.एल. E.V.F.L
ई.वी.एफ.एस. E.V.F.S
एसेक ACK
एफ.बी.ओ.आर. FOR
ए वी वी.यू. A VDU
बी वी वी.यू. B VDU
मिर्जान - गोकर्ण रोड - ए एस डी
MIRJN _ GOK _ AKT
ऑपरेशो OCC
क्लीयर CLEAR
KM: 543/961
KM: 545/981
KM: 545/281
KM: 545/681
KM: 547/481
KM: 547/781
1130M
1020.89M
180M
125M
आर ओ बी. की मध्य-रेखा
C.L. OF KUDIRHALLA RIVER BRIDGE
KM: 547/069
गेट GATE
LOOSE
'C' CLASS, MANNED
'C' क्लास, आदमी सहित
COS
SS
SCOT
27
W
S2
101T
S12
SHT2
1FM
10.6M
S6'/SHO7
S14
